



現況測量平面図

所在 ○○県△△市一丁目□□番

平面図 (A2 : S=1/100)

地番 □□番			
測点	X	Y	
A4	111.003	107.421	
A2	100.629	101.818	
A177	75.606	134.232	
A178	87.986	143.538	
X1	92.594	136.764	
倍積	1148.301345		
面積	574.1506725	地積 574.15 m ²	
		坪数 173.68 坪	
		登記簿地積 573m ²	

お客様へのお願い
 本測量図は、境界が確定したものではありません。
 お客様に御指示頂いた点、もしくは現況にもとづき
 仮設した点にて作成したものです。

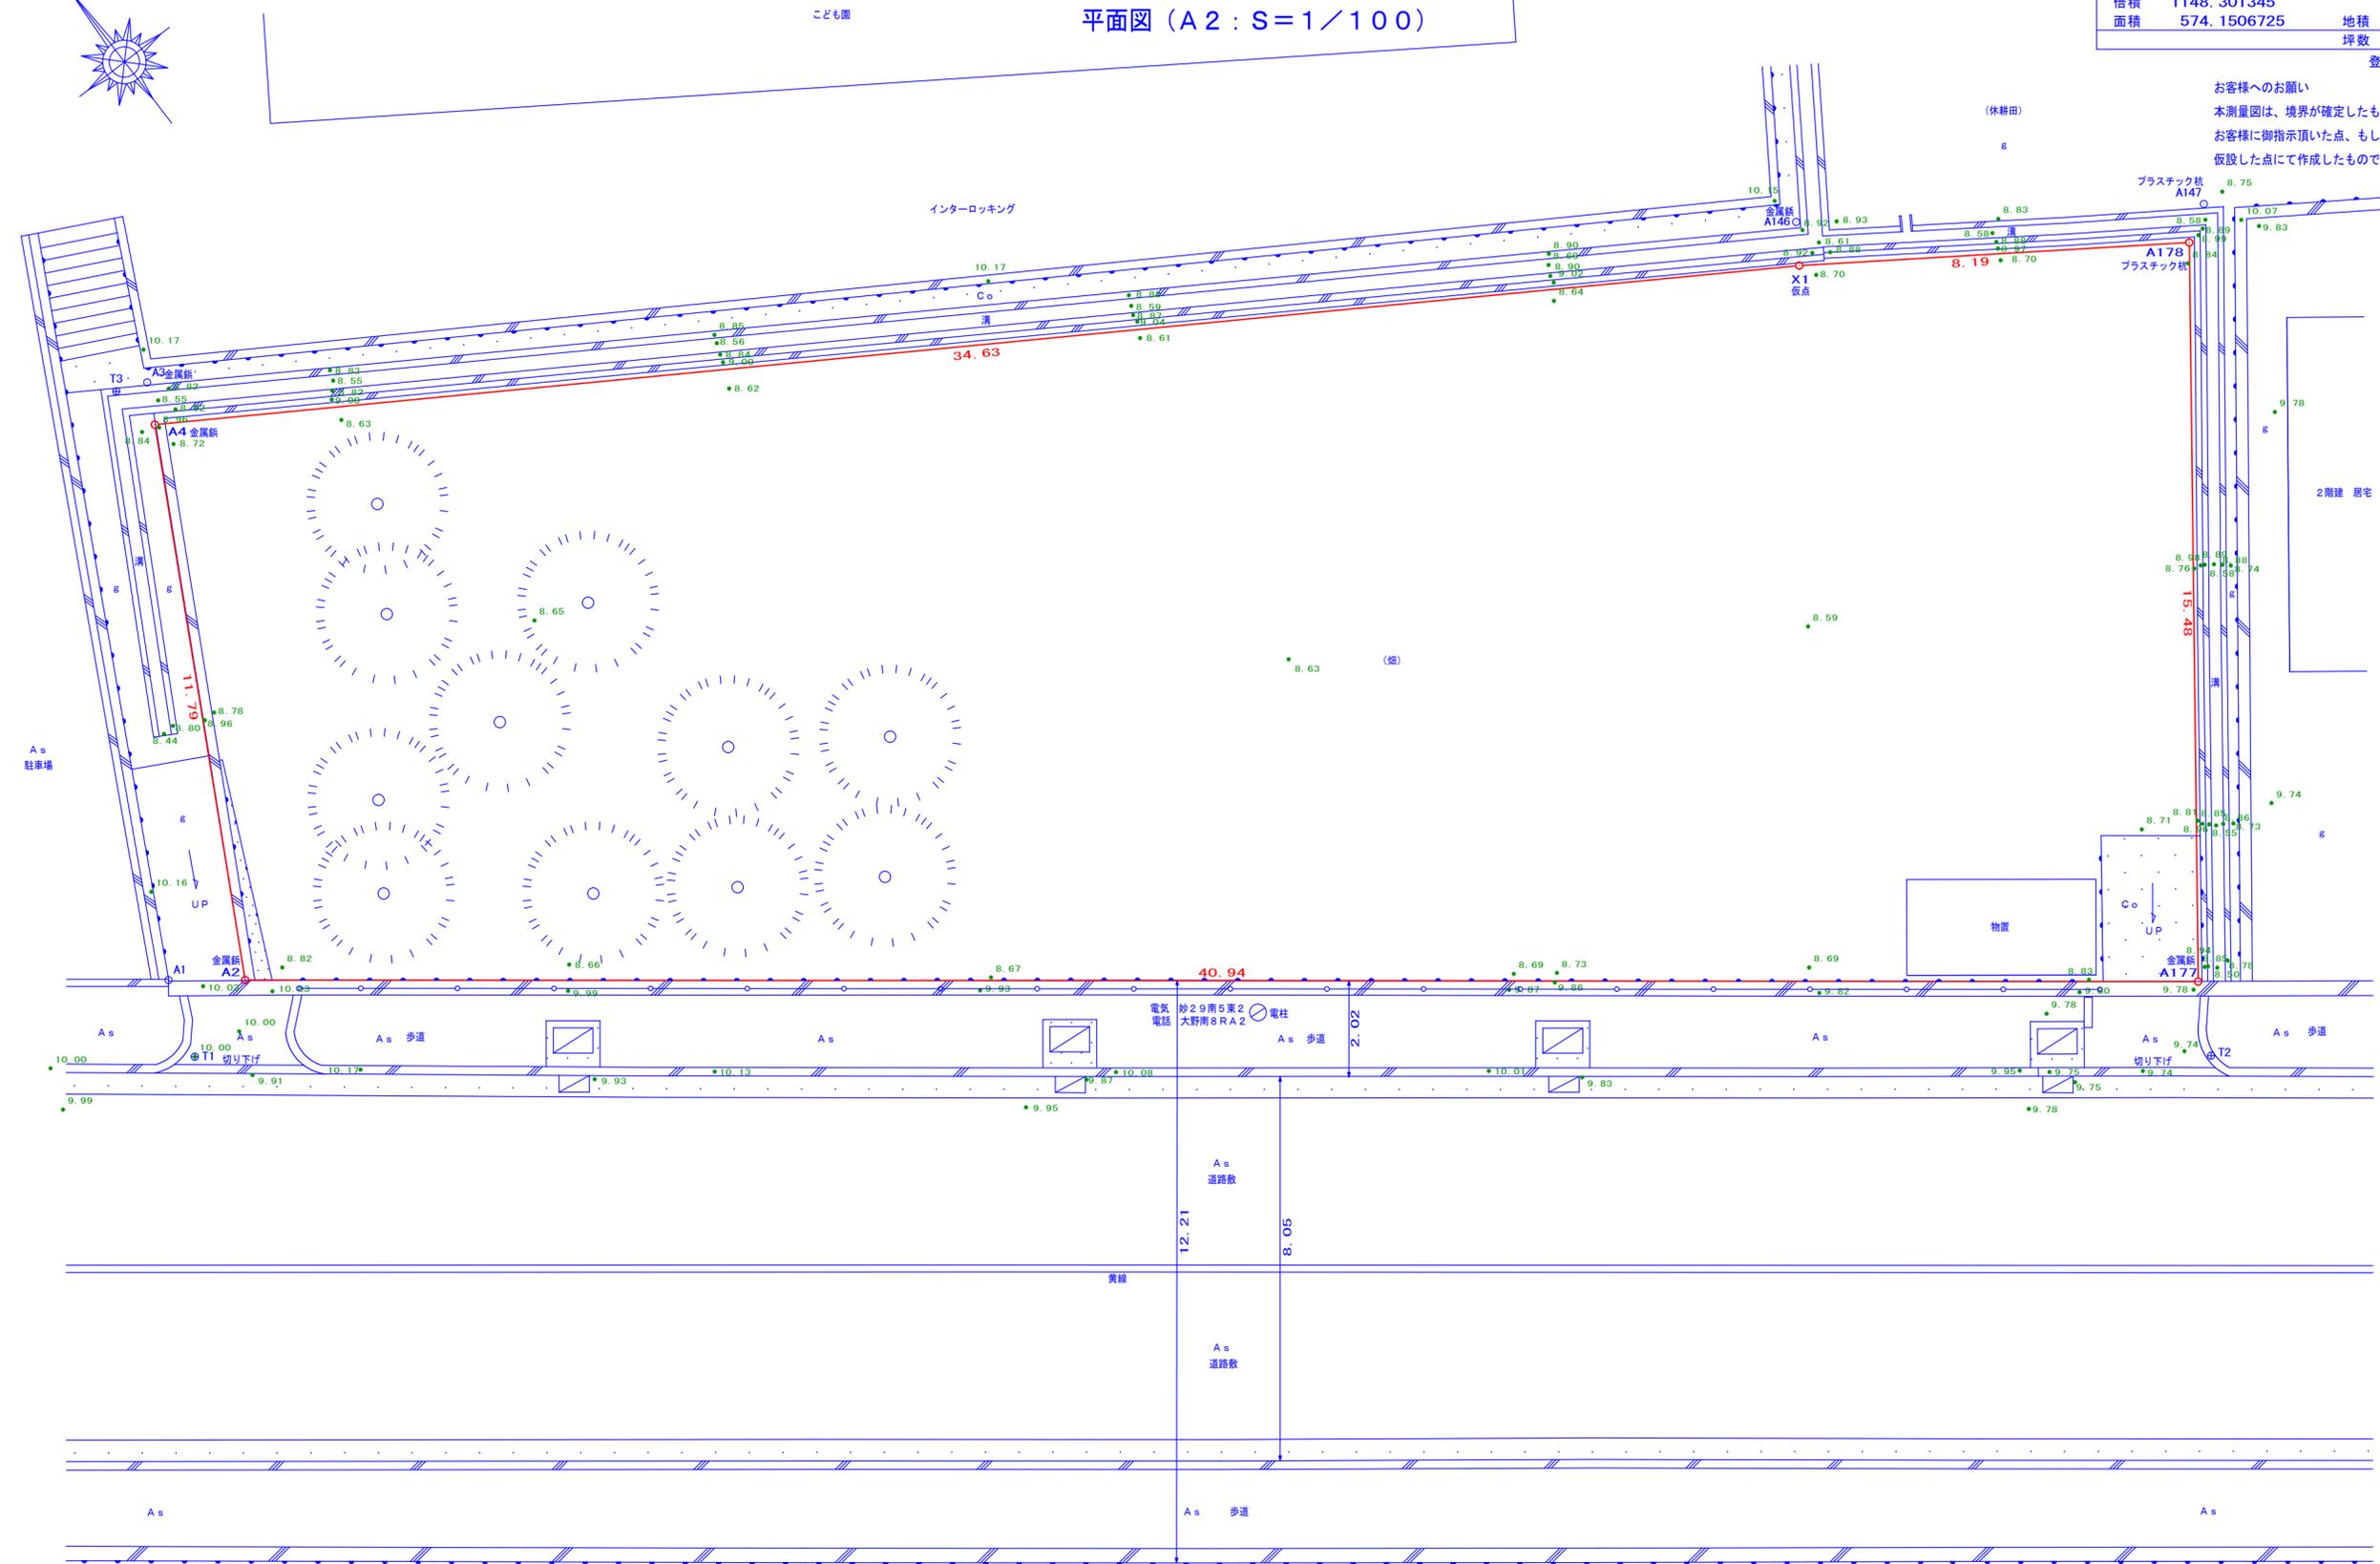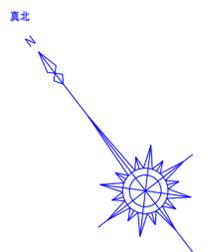

電気
 砂29南5東2
 大野南8RA2

As
 道路敷

As
 道路敷

As
 歩道